






المملكة الاردنية الهاشمية  
دائرة الاراضي والمساحة  
مخطط أراضي



رقم الوصل : 231782  
تاريخ الاصدار: 2024-3-6  
تاريخ الوصل : 2024/03/06

الحوض : الحديثة الشمالية  
الحي : جدول الأحياء  
رقم القطعة : 00082

المحافظة : محافظة الكرك  
المديرية : اراضي الأغوار الجنوبية  
القرية : غور المزرعة والحديثة

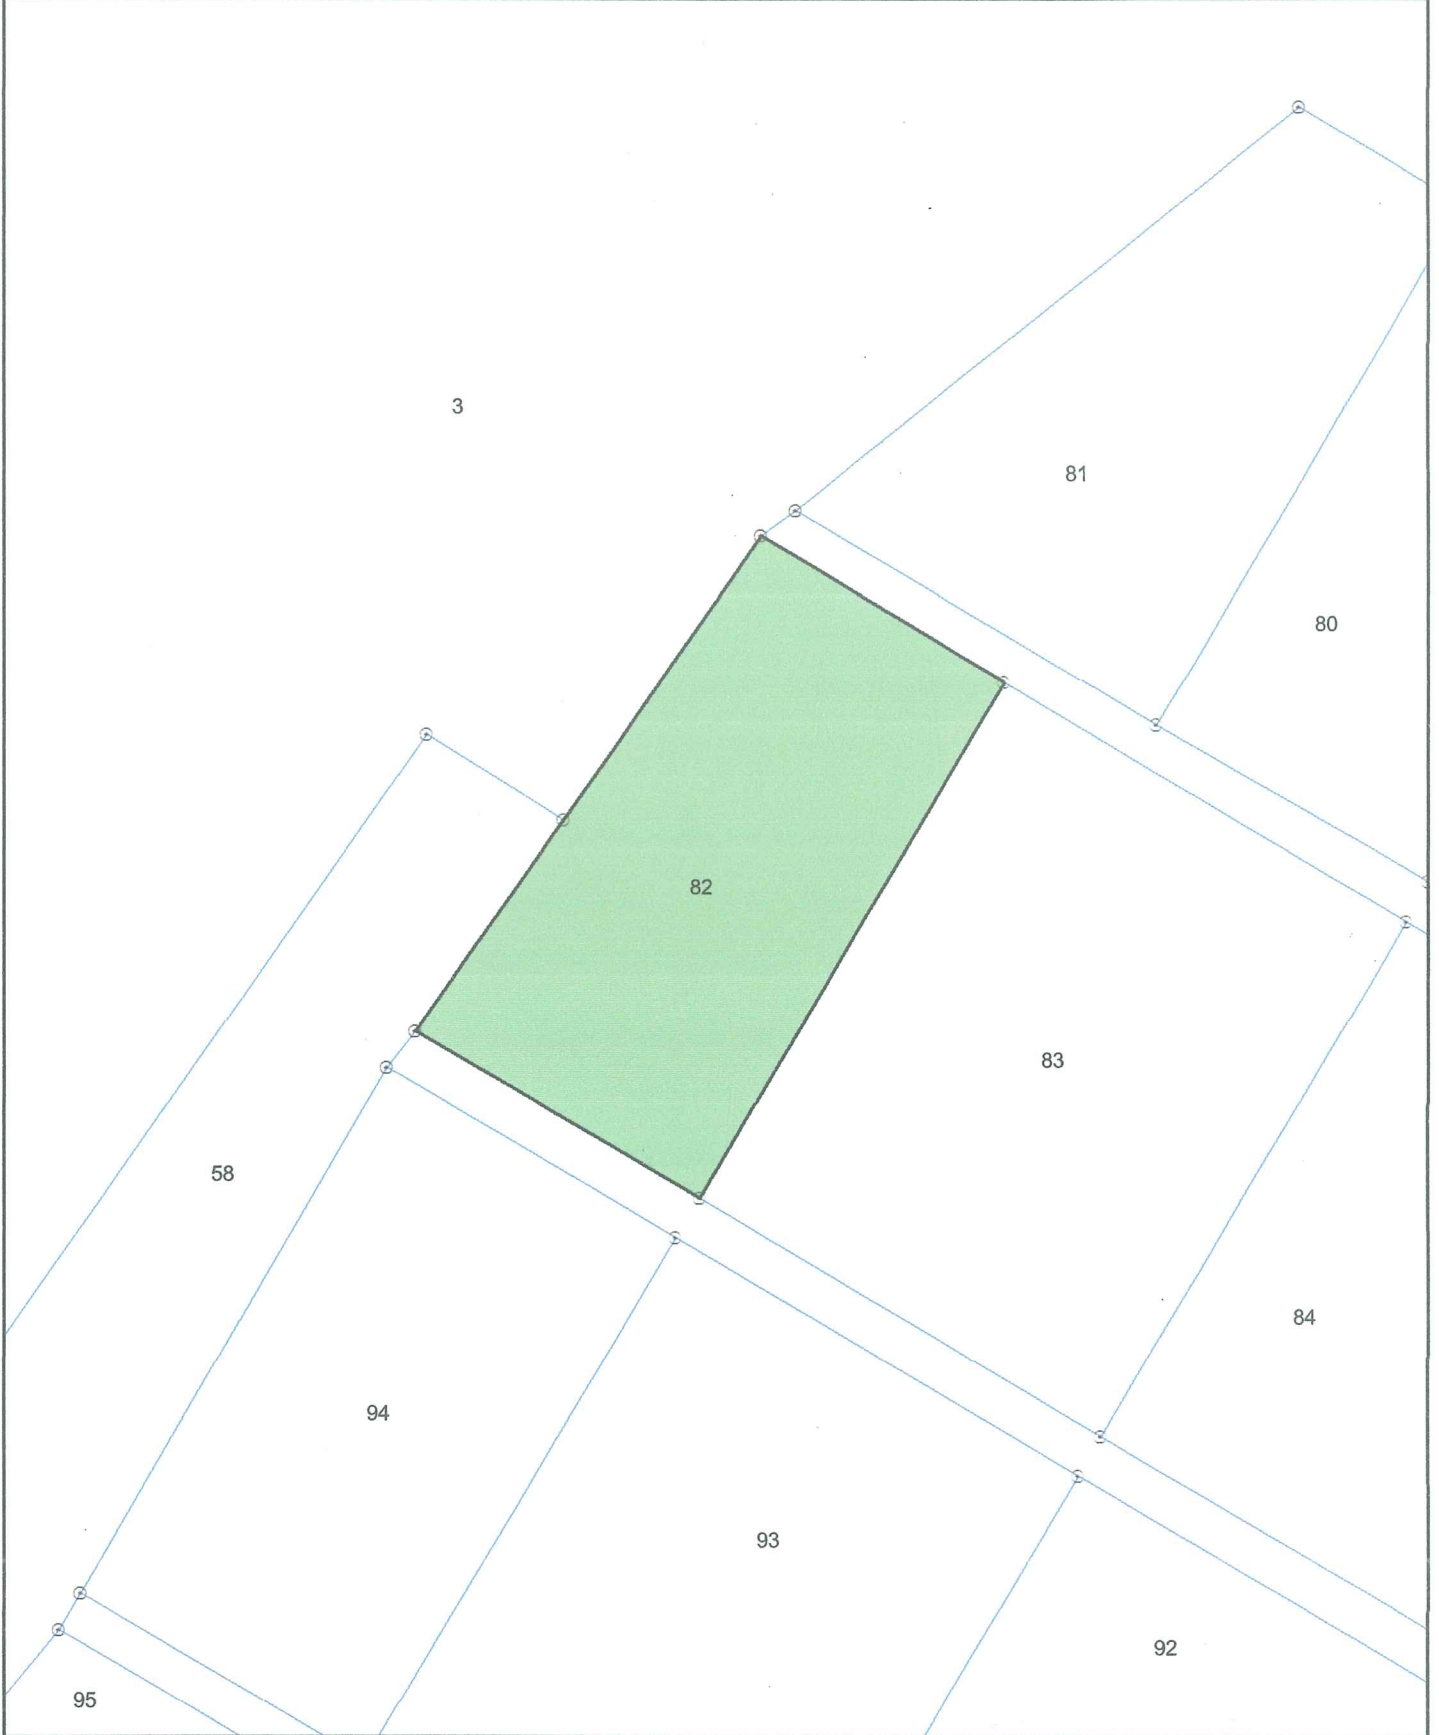

الختم و التوقيع

مقياس الرسم : 1:2,500

مخطط الاراضي صالح لمدة سنة ما لم يتم عليه أي تعديل

اسم المستخدم: DLS

form # QP 09-104-2 rev .b

DLS KEY: 0525 002 000 00082

الرمز المميز: 1SGCN116324



المملكة الأردنية الهاشمية


وزارة المياه والري  
سلطة وادي الأردن



مخطط موقع تنظيمي

اسم القرية : غور المزرعة و الحديثة  
اسم الحوض : الحديثة الشمالية  
رقم الحوض : ٢  
رقم القطعة : ٨٢

اسم المالك : ثامر عاطف ياسين المحادين  
أحكام التنظيم : وحدة زراعية  
مقياس الرسم : 1:3,500

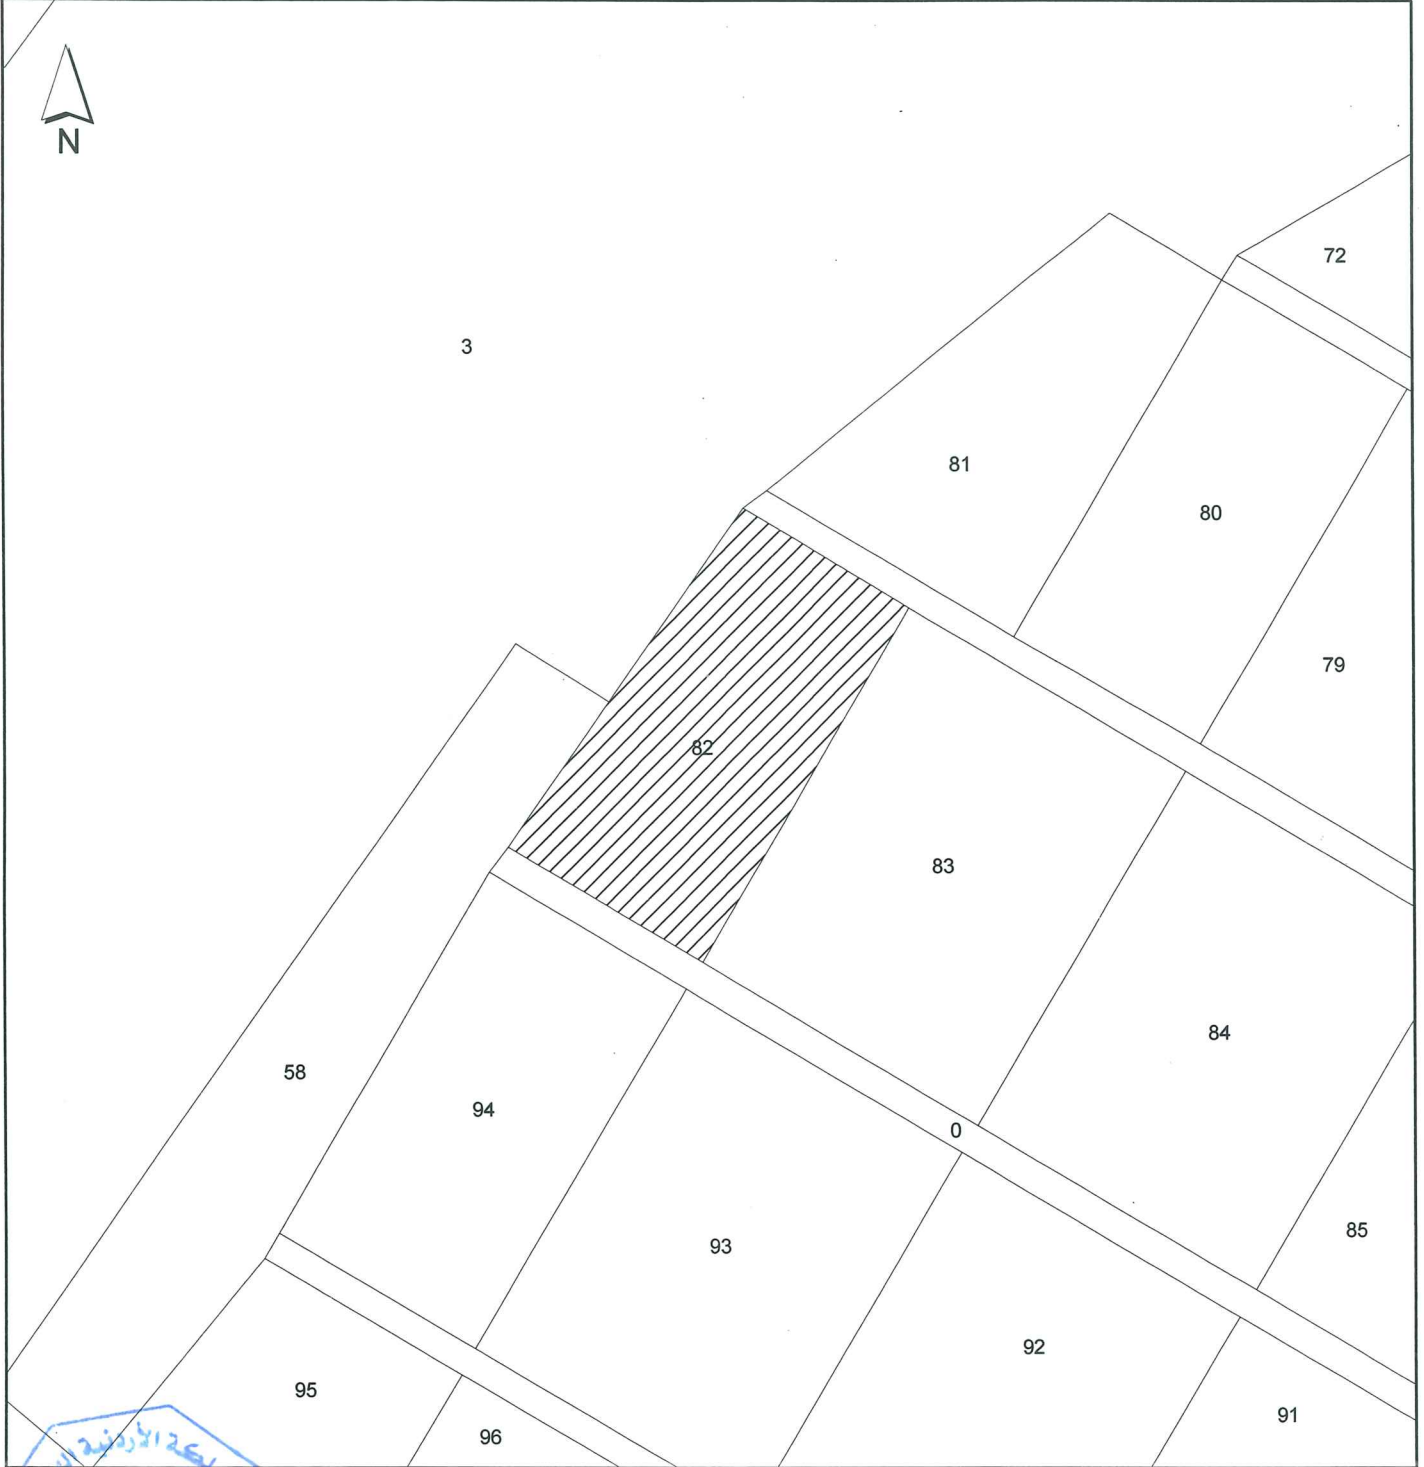

المادة (٩) الفقرة (ب): لترخيص الابنية الجديدة على الوحدات الزراعية يجب التقيد بالشروط التالية :-

الإرتدادات بالمتر	مساحة البناء بالمتر المربع
عن حد الشارع الذي يخلم الوحدة	لا تزيد عن ٢٦٠
١٥	١٥

- يسمح لاقامة بناء واحد فقط ولا يجوز تعدد الابنية على الوحدة الزراعية.

مدير مديرية التنظيم : المهندس : عمر حمدان	رئيس قسم المخططات : زكريا المومني	اعداد : حسن محمود
--	--------------------------------------	----------------------